LEGENDA

- **Direzione verso uscita di emergenza**
- Primo soccorso
- Punto di raccolta
- Uscita di emergenza
- Direzione verso mezzo estinguente
- Estintore
- Naspo
- Allarme antincendio
- **Luce di emergenza**
- Quadro elettrico
- Defibrillatore
- Voi siete qui
- Campanella

SCUOLA PRIMARIA DON LORENZO MILANI
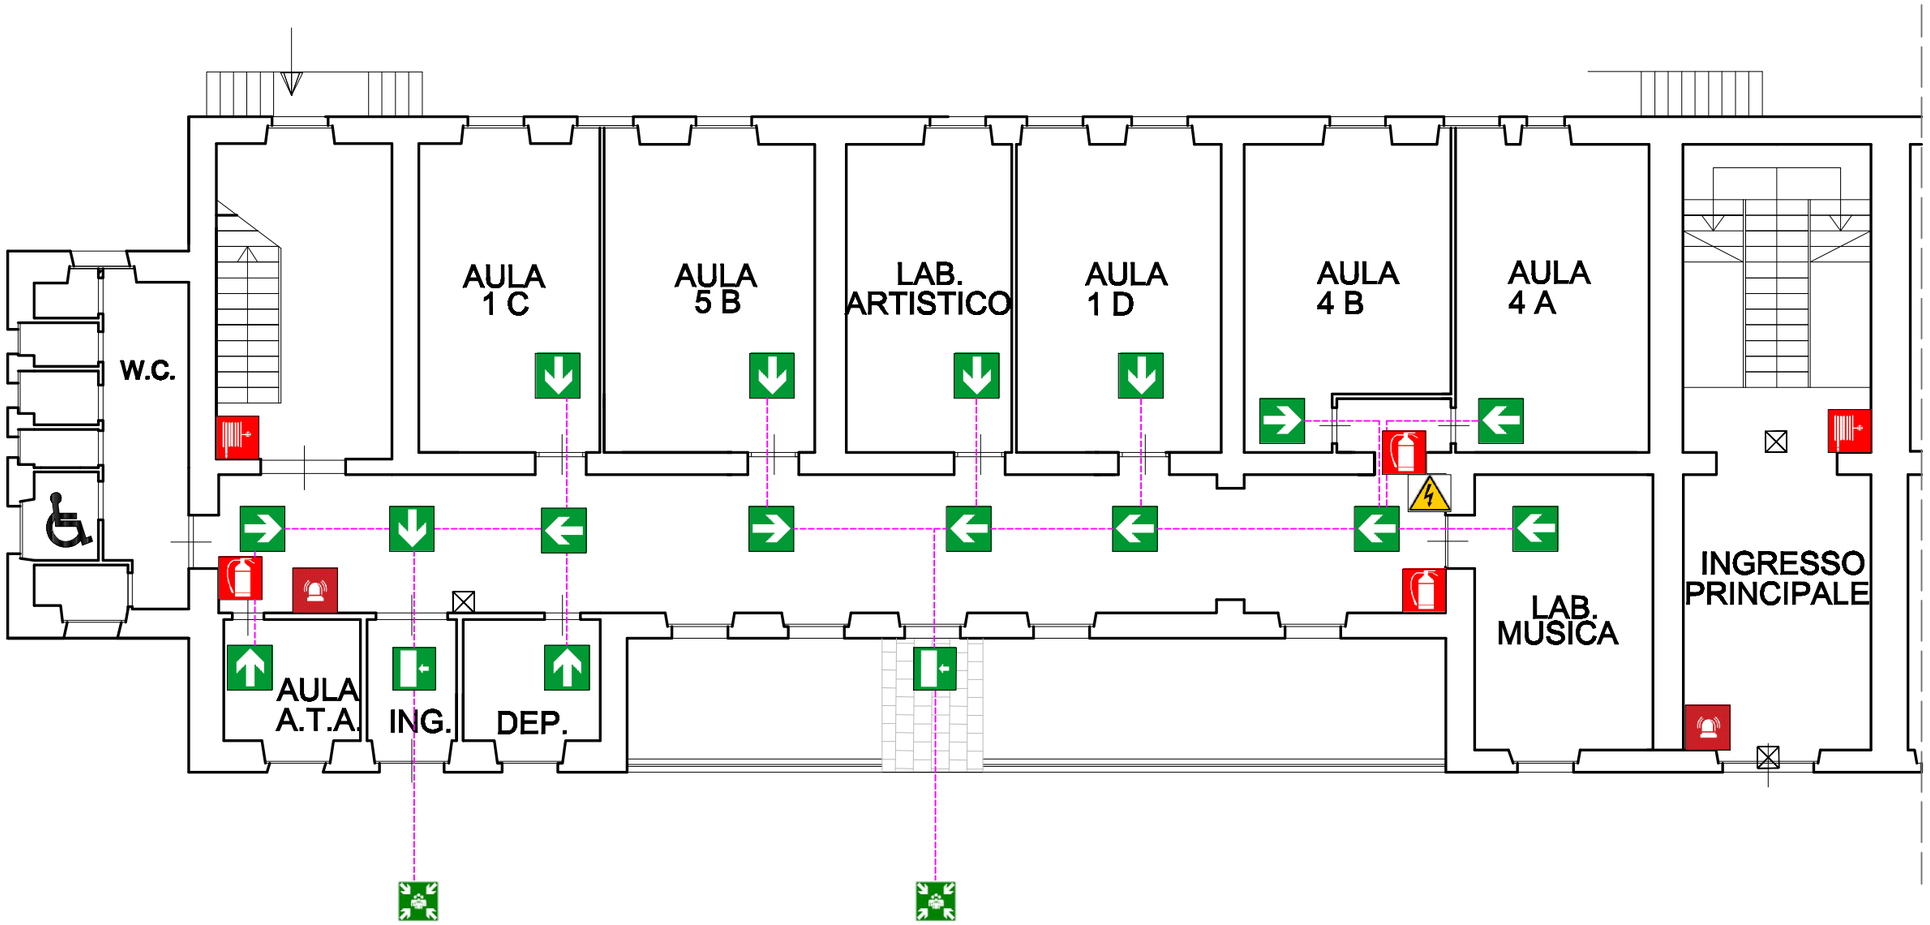
PIANTA PIANO TERRA